

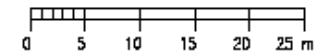


ETH Main Building, Rämistrasse 101, 8093 Zürich, E-Floor

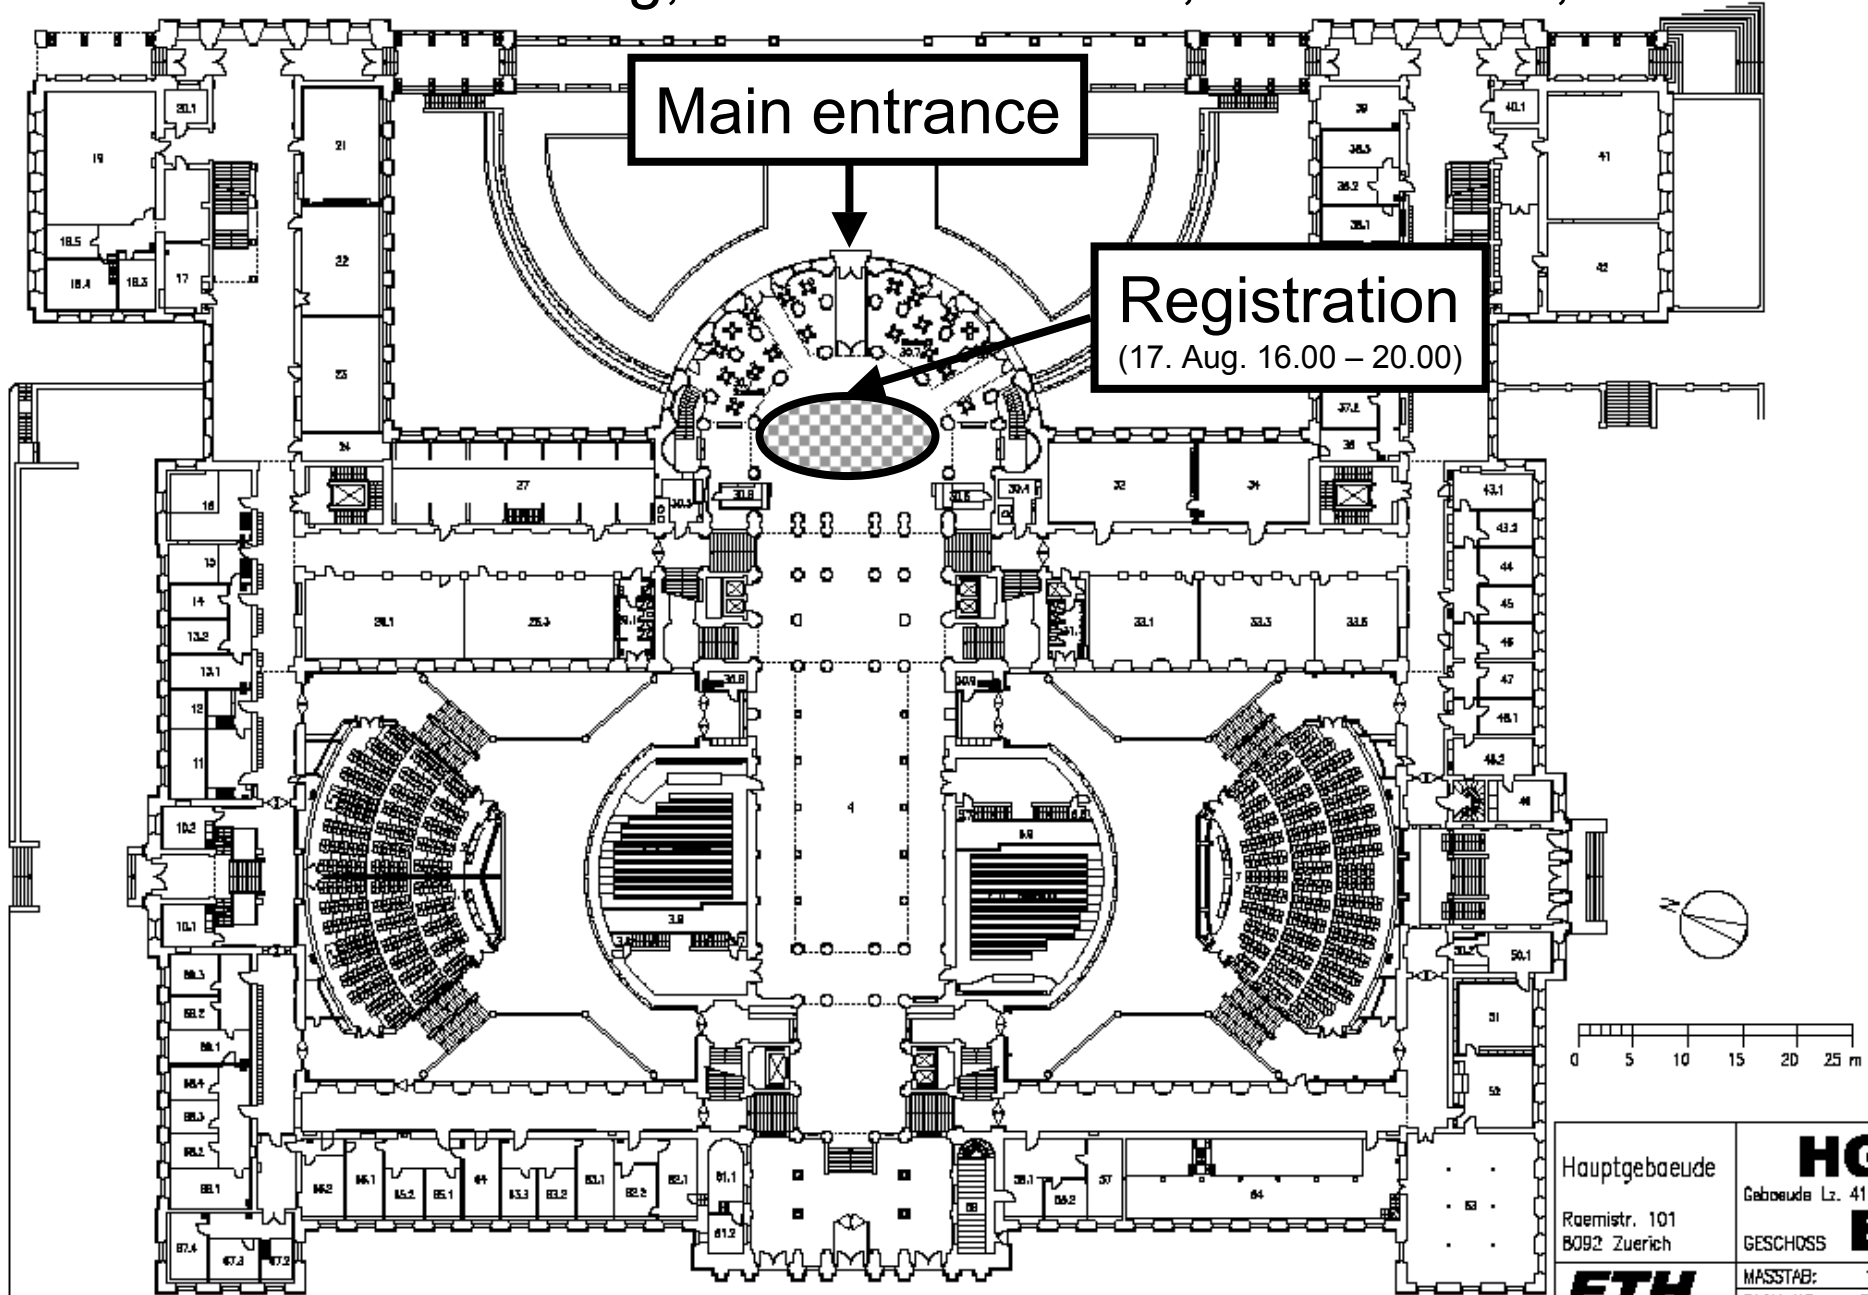

Hauptgebäude	HG
Raemistr. 101	Gebäude Lz. 4110
8092 Zuerich	E
	GESCHOSS
ETH	MASSTAB: 1:K
Höf. Unterechtshaus	PLAN NR.: 780
	DATUM: 03.01.2000
Rev.: 04.11.01 00/22.03.01 00/07.12.01 00/08.03.02	


ETH Main Building, Rämistrasse 101, 8093 Zürich, F-Floor

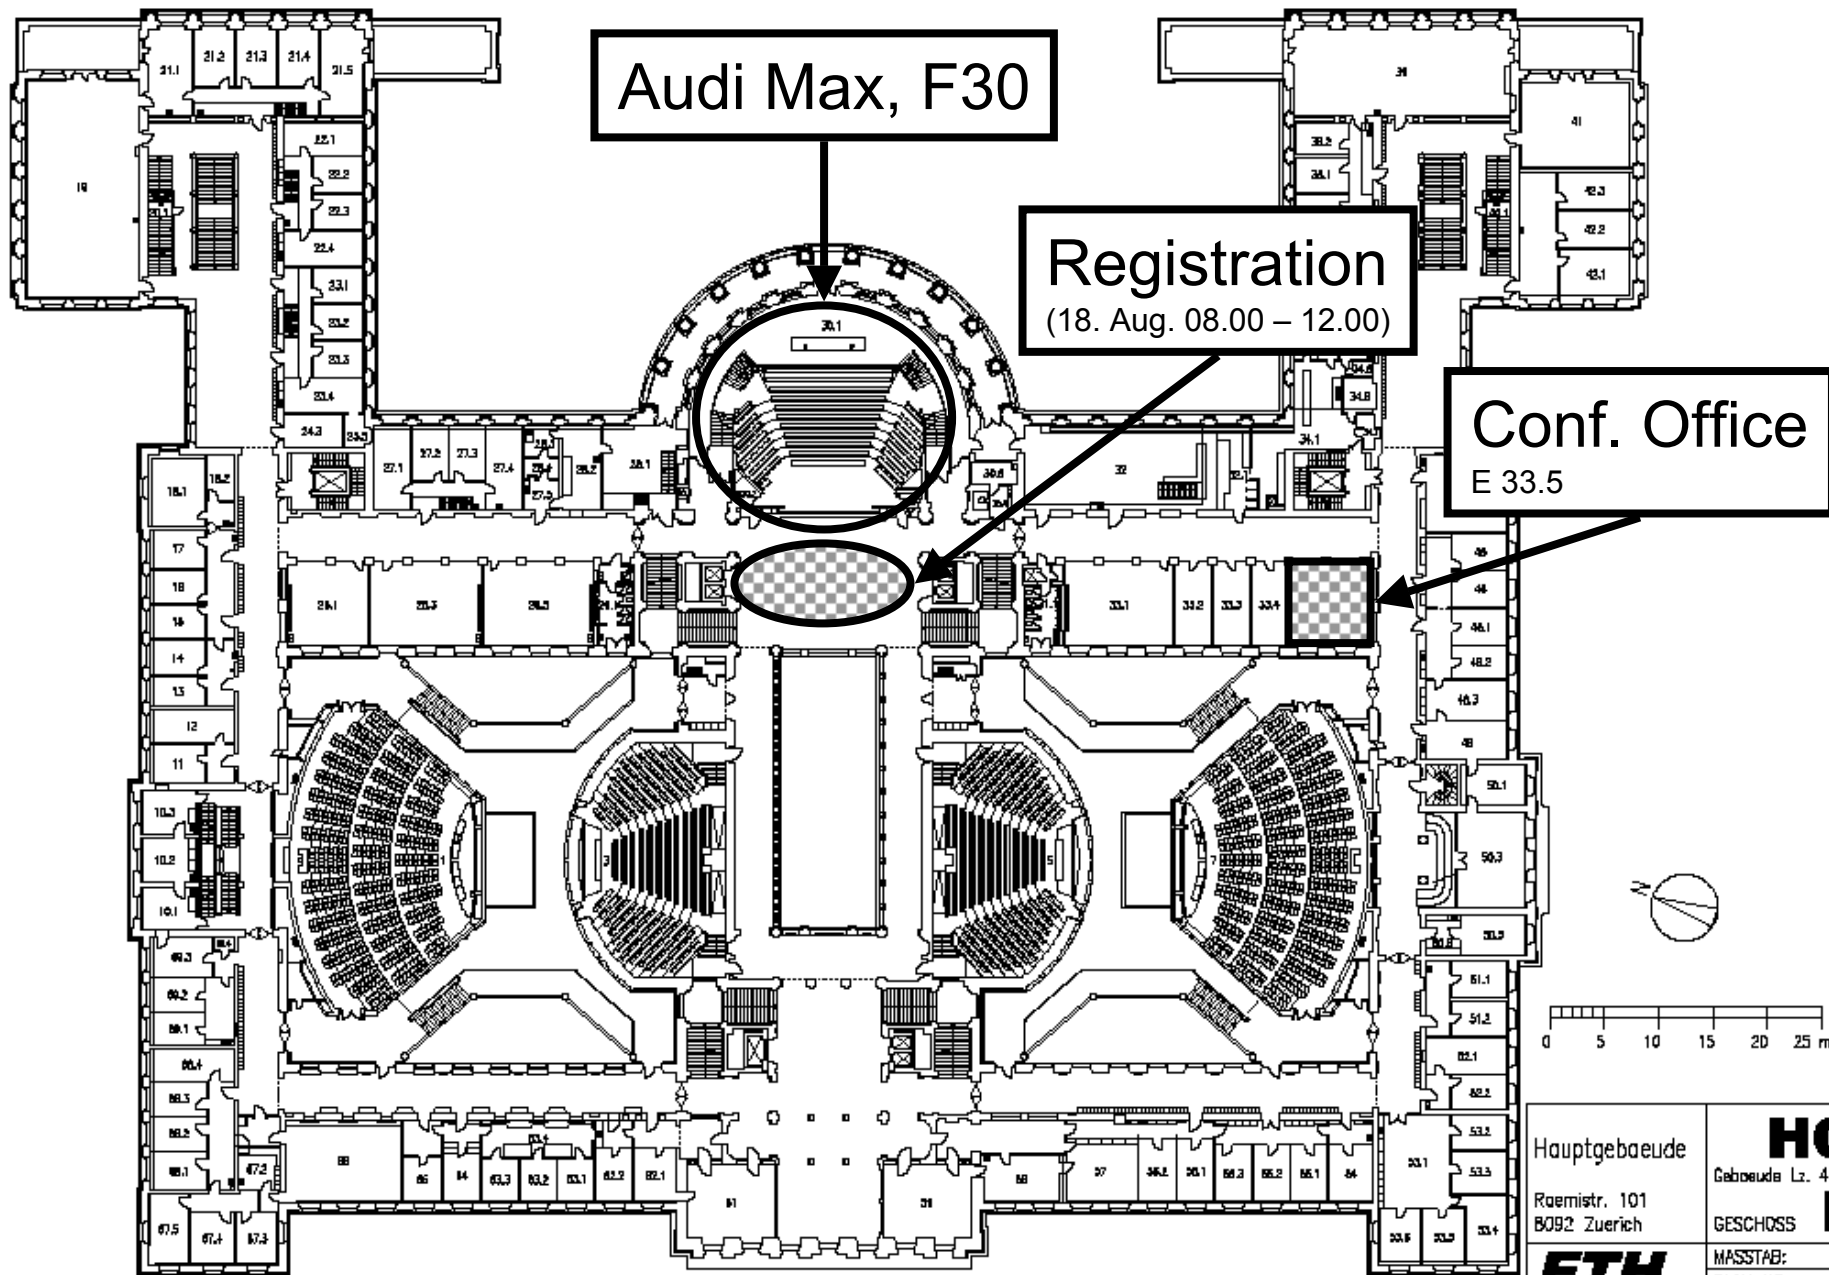

Audi Max, F30

Registration
(18. Aug. 08.00 – 12.00)


Conf. Office
E 33.5

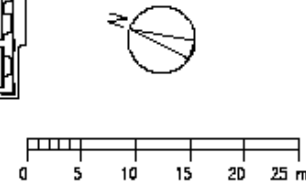

Hauptgebäude	HG
Rämistr. 101 8092 Zürich	Gebäude Lz. 4110 F
	GESCHOSS
ETH	MASSTAB: 1:K
Hörsaalgesellschaften	PLAN NR.: 782
	DATUM: 03.01.2000

Rev.: 14.11.00 DU / 31.01.01 DU

ETH Main Building, Rämistrasse 101, 8093 Zürich, E-Floor

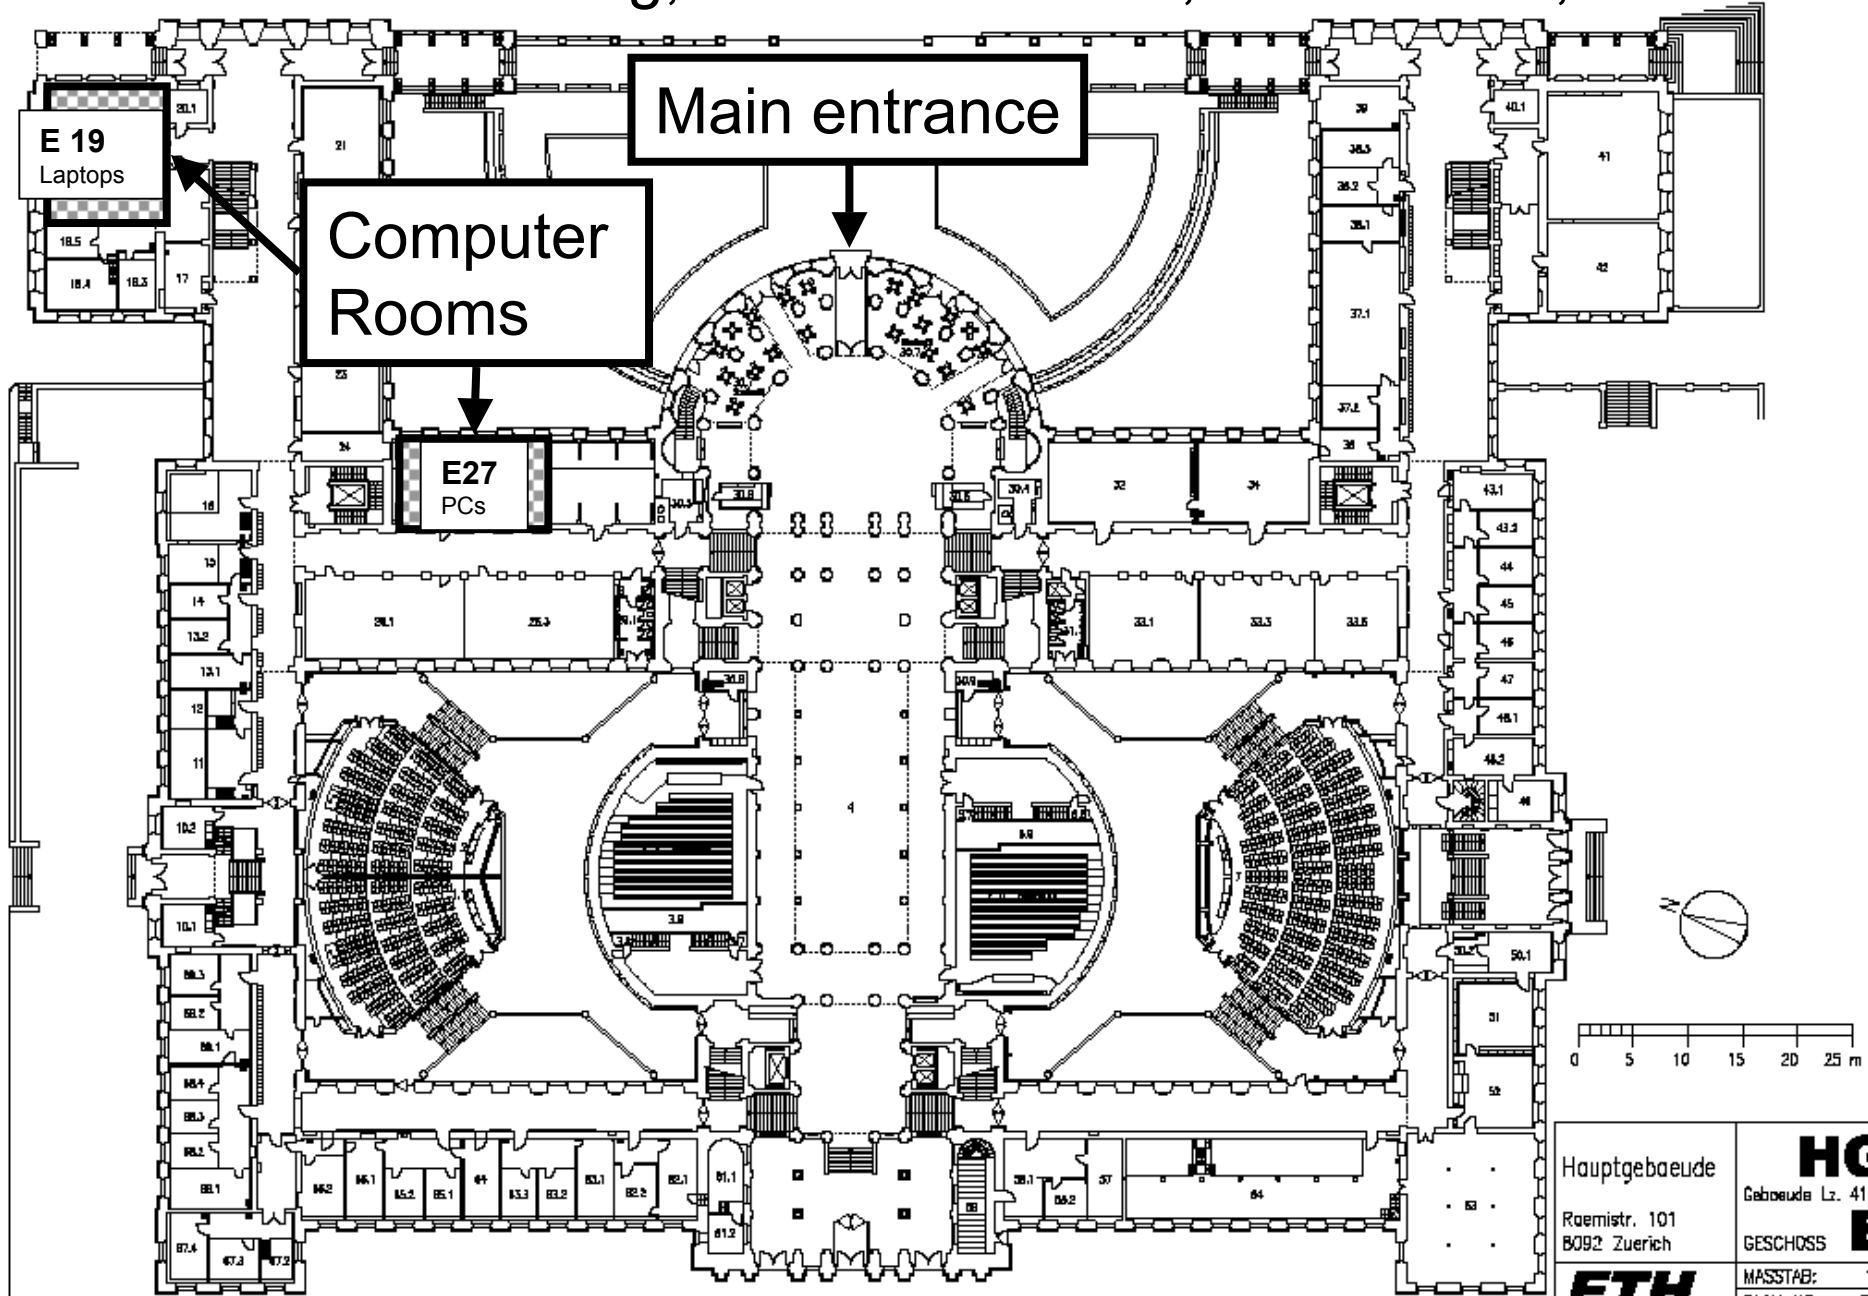

Hauptgebäude	HG
Gebäude Lz. 4110	
Rämistr. 101	E
8092 Zürich	GESCHOSS
ETH	MASSTAB: 1:K
Höf. Unterechtshaus	PLAN NR.: 780
Rev.: 04.11.01 00/22.03.01 04/07.12.01 00/08.03.01	DATUM: 03.01.2000